


SIADŁO DOLNE 99|101

Siadło Dolne 101/1

Pow. użytkowa 192,42 m²

Pow. działki 503,00 m²

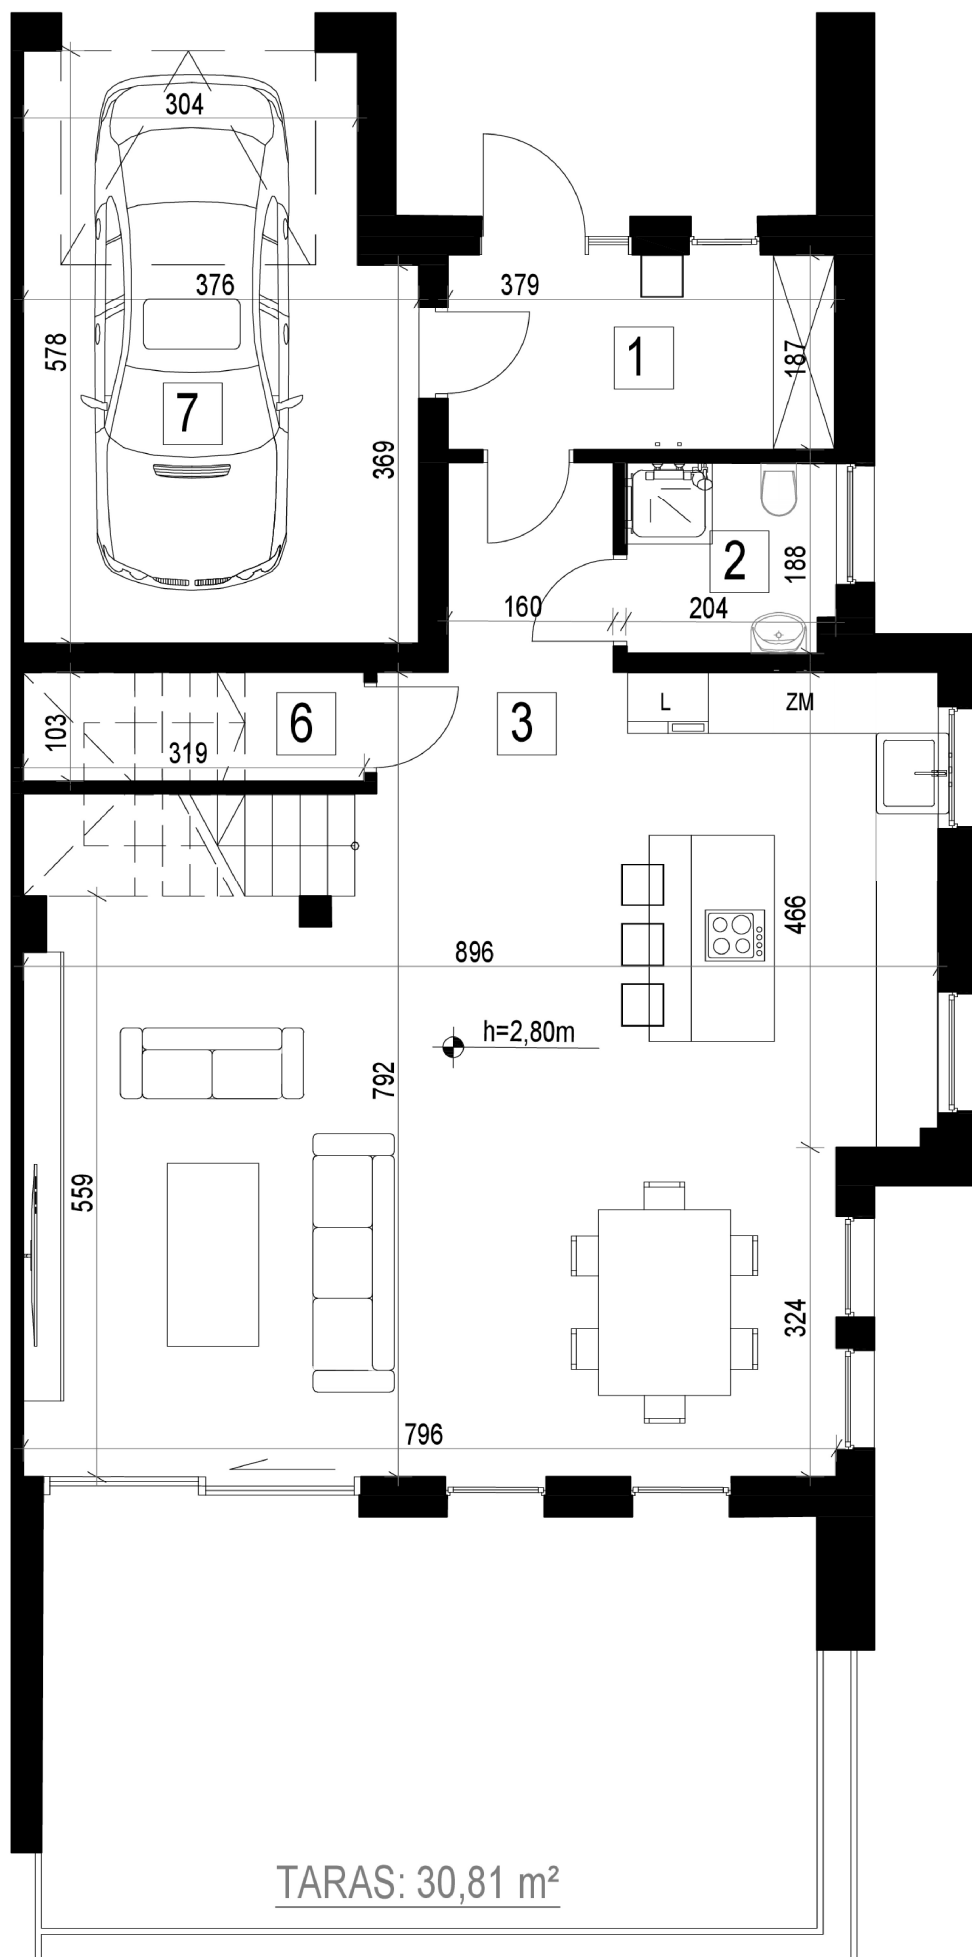


OGRÓDEK: 236,33 m²

Zestawienie powierzchni - Parter

Nr	Nazwa Pomieszczenia	Powierzchnia podłogi	Powierzchnia użytkowa
1	Przedsiónek	7,12 m ²	7,12 m ²
2	WC	3,77 m ²	3,77 m ²
3	Salon z aneksem i korytarzem	63,93 m ²	63,63 m ²
4	Spizarnia	3,29 m ²	2,71 m ²
5	Garaż	20,20 m ²	20,20 m ²

Suma powierzchni - Parter

97,43 m²

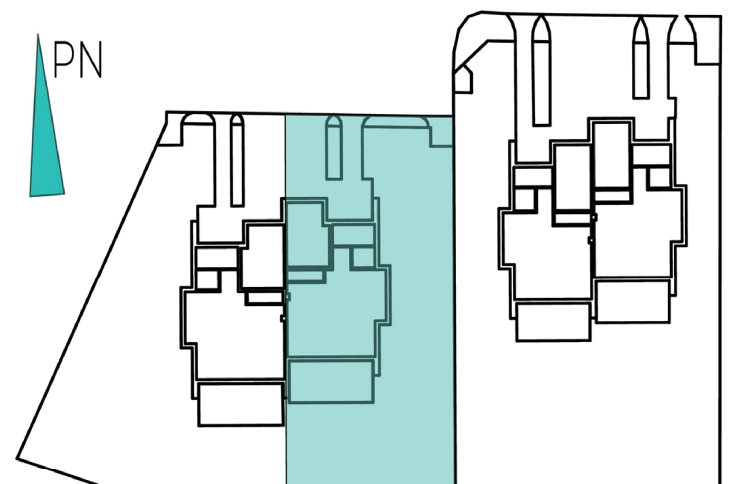

GARDENIA
DEVELOPER

www.gardenia-deweloper.pl | Kontakt@gardenia-deweloper.pl | tel. 669 303 505 / 727 404 204


Uwaga:
1. Oświadczam, że dany lokal jest wydzielony trwałymi ścianami w obrębie budynku i spełnia wymogi art2. ust 2. z dn. 24 czerwca 1994 r. o własności lokali. (tj. Dz.U. 2021r. poz. 1048)
2. Powierzchnia liczona zgodnie z normą PN-ISO 9836. Obmiar wykonuje się na poziomie podłogi w świetle ścian ograniczających i w stanie całkowicie wykończonym zgodnie z projektem.

SIADŁO DOLNE 99|101

Siadło Dolne 101/1

Pow. użytkowa 192,42 m²

Pow. działki 503,00 m²


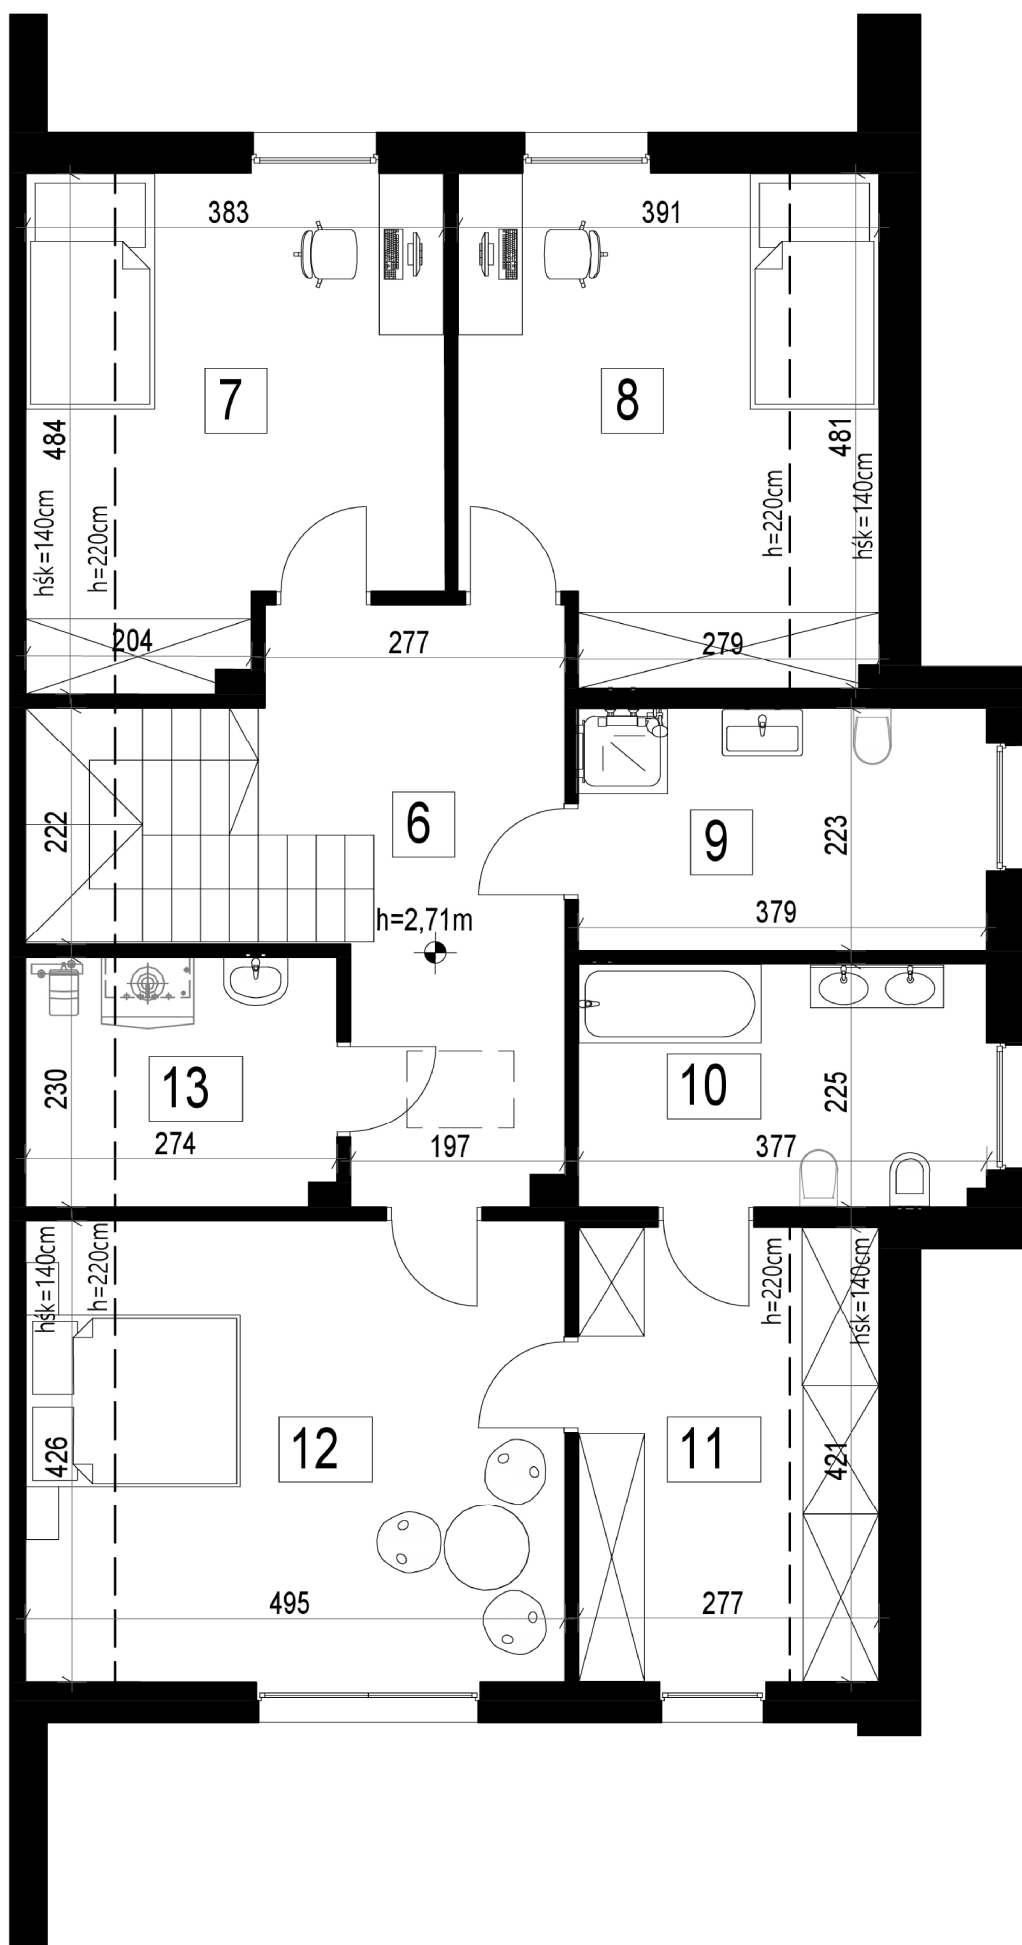


Zestawienie powierzchni - Poddasze

Nr	Nazwa Pomieszczenia	Powierzchnia podłogi	Powierzchnia użytkowa
6	Korytarz	13,12 m ²	13,12 m ²
7	Pokój 1	16,72 m ²	14,89 m ²
8	Pokój 2	17,82 m ²	15,93 m ²
9	Łazienka 1	7,78 m ²	7,78 m ²
10	Łazienka 2	8,52 m ²	8,52 m ²
11	Garderoba	11,70 m ²	10,01 m ²
12	Sypialnia	21,13 m ²	19,42 m ²
13	Pralnia/Kotłownia	5,98 m ²	5,32 m ²

Suma powierzchni - Poddasze

94,99 m²

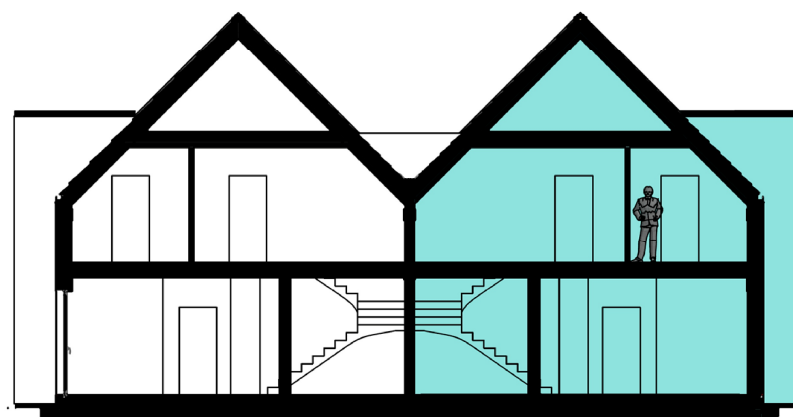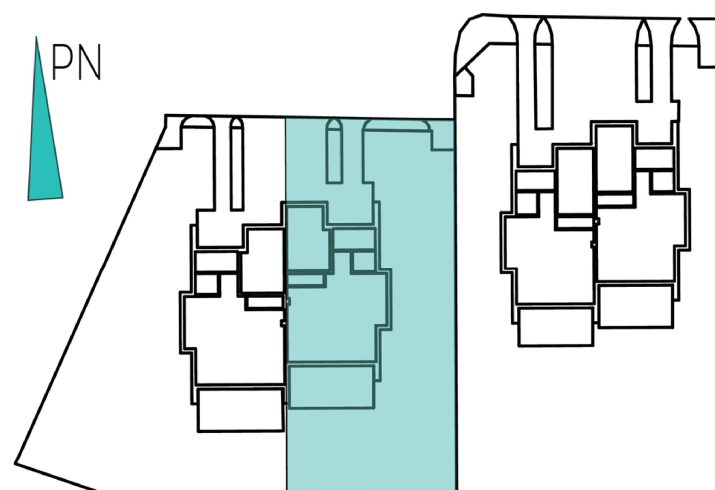

GARDENIA
DEVELOPER

www.gardenia-deweloper.pl | Kontakt@gardenia-deweloper.pl | tel. 669 303 505 / 727 404 204

Uwaga:
1. Oświadczam, że dany lokal jest wydzielony trwałymi ścianami w obrębie budynku i spełnia wymogi art2. ust 2. z dn. 24 czerwca 1994 r. o własności lokali. (tj. Dz.U. 2021r. poz. 1048)
2. Powierzchnia liczona zgodnie z normą PN-ISO 9836. Obmiar wykonuje się na poziomie podłogi w świetle ścian ograniczających i w stanie całkowicie wykończonym zgodnie z projektem.